



Liberté • Égalité • Fraternité
RÉPUBLIQUE FRANÇAISE

Ministère chargé
des transports

Demande d'arrêt de police de la circulation

Code de la route L411-1 à L411-7
Code général des collectivités territoriales L2213-1 à L2213-6.1

Gestionnaires des réseaux routiers

cerfa

N° 14024*01

Le demandeur

Particulier ☐

Service public ☐

Maître d'œuvre ou conducteur d'opération ☐

Entreprise ☐

Nom : Prénom :

Dénomination : Représenté par :

Adresse Numéro : Extension : Nom de la voie :

Code postal Localité : Pays :

Téléphone Indiquez l'indicatif pour le pays étranger :

Courriel :@.....

Si le bénéficiaire est différent du demandeur

Nom : Prénom :

Adresse Numéro : Extension : Nom de la voie :

Code postal Localité : Pays :

Téléphone Indiquez l'indicatif pour le pays étranger :

Courriel :@.....

Localisation du site concerné par la demande

Voie concernée : Autoroute n° Route nationale n° Route départementale n° Voie communale n°

Hors agglomération ☐ En agglomération ☐

Point de Repère (PR) routier d'origine d'application : + ☐ Point de Repère (PR) routier de fin d'application : + ☐

Adresse Numéro : Extension : Nom de la voie :

Code postal Localité :

Nature et date des travaux

Permission de voirie antérieure : Oui ☐ Non ☐ Si oui indiquer la référence :

Description des travaux :

Date prévue de début des travaux : Durée des travaux (en jours calendaires) :

Réglementation souhaitée

Durée de la réglementation (en jours calendaires) : Date de début de réglementation :

Restriction sur section courante ☐ Restriction sur bretelles ☐

Sens de circulation concerné : Deux sens de circulation

☐ Sens des Points de Repères (PR) croissants ☐

☐ Sens des Points de Repères (PR) décroissants ☐

☐ Fermeture à la circulation ☐

☐ Basculement de circulation sur chaussée opposée ☐

Circulation alternée : Par feux tricolores ☐

Manuellement ☐

Restriction de chaussée :

Neutralisation de la bande d'arrêt d'urgence (BAU) ☐ Empiètement sur chaussée ☐ largeur de voie maintenue :

Suppression de voie ☐ nombre de voie(s) supprimée(s) :

Interdiction de :**Circuler**

Véhicules légers ☐
poids lourds ☐

Stationner

véhicules légers ☐
poids lourds ☐

Dépasser

véhicules légers ☐
poids lourds ☐

Vitesse limitée à : km/h

Itinéraire de déviation (à préciser par sens) :

.....
.....
.....
.....

Autres prescriptions :

.....
.....
.....

La pose, le maintien ou le retrait de la signalisation spécifique au chantier sont effectués par :

Le demandeur ☐ Une entreprise spécialité ☐

Nom : Prénom :

Dénomination : Représenté par :

Adresse Numéro : Extension : Nom de la voie :

Code postal Localité : Pays :

Téléphone Indiquez l'indicatif pour le pays étranger :

Courriel :@.....

Pièces jointes à la demande

Afin de faciliter la compréhension et l'instruction du dossier, la demande d'arrêt est accompagnée d'un dossier comprenant :

Une notice détaillée avec notamment l'évaluation de la gêne occasionnée au usagers ☐

Plan de situation 1/10 ou 1/20 000^{ème} ☐ Plan des travaux 1/200 ou 1/ 500^{ème} ☐ Schéma de signalisation ☐


Itinéraire de déviation 1/2 000 ou 1/5 000^{ème} ☐

J'atteste de l'exactitude des informations fournies ☐

Fait à : ... Le :

Le :

Nom : Prénom : Qualité :

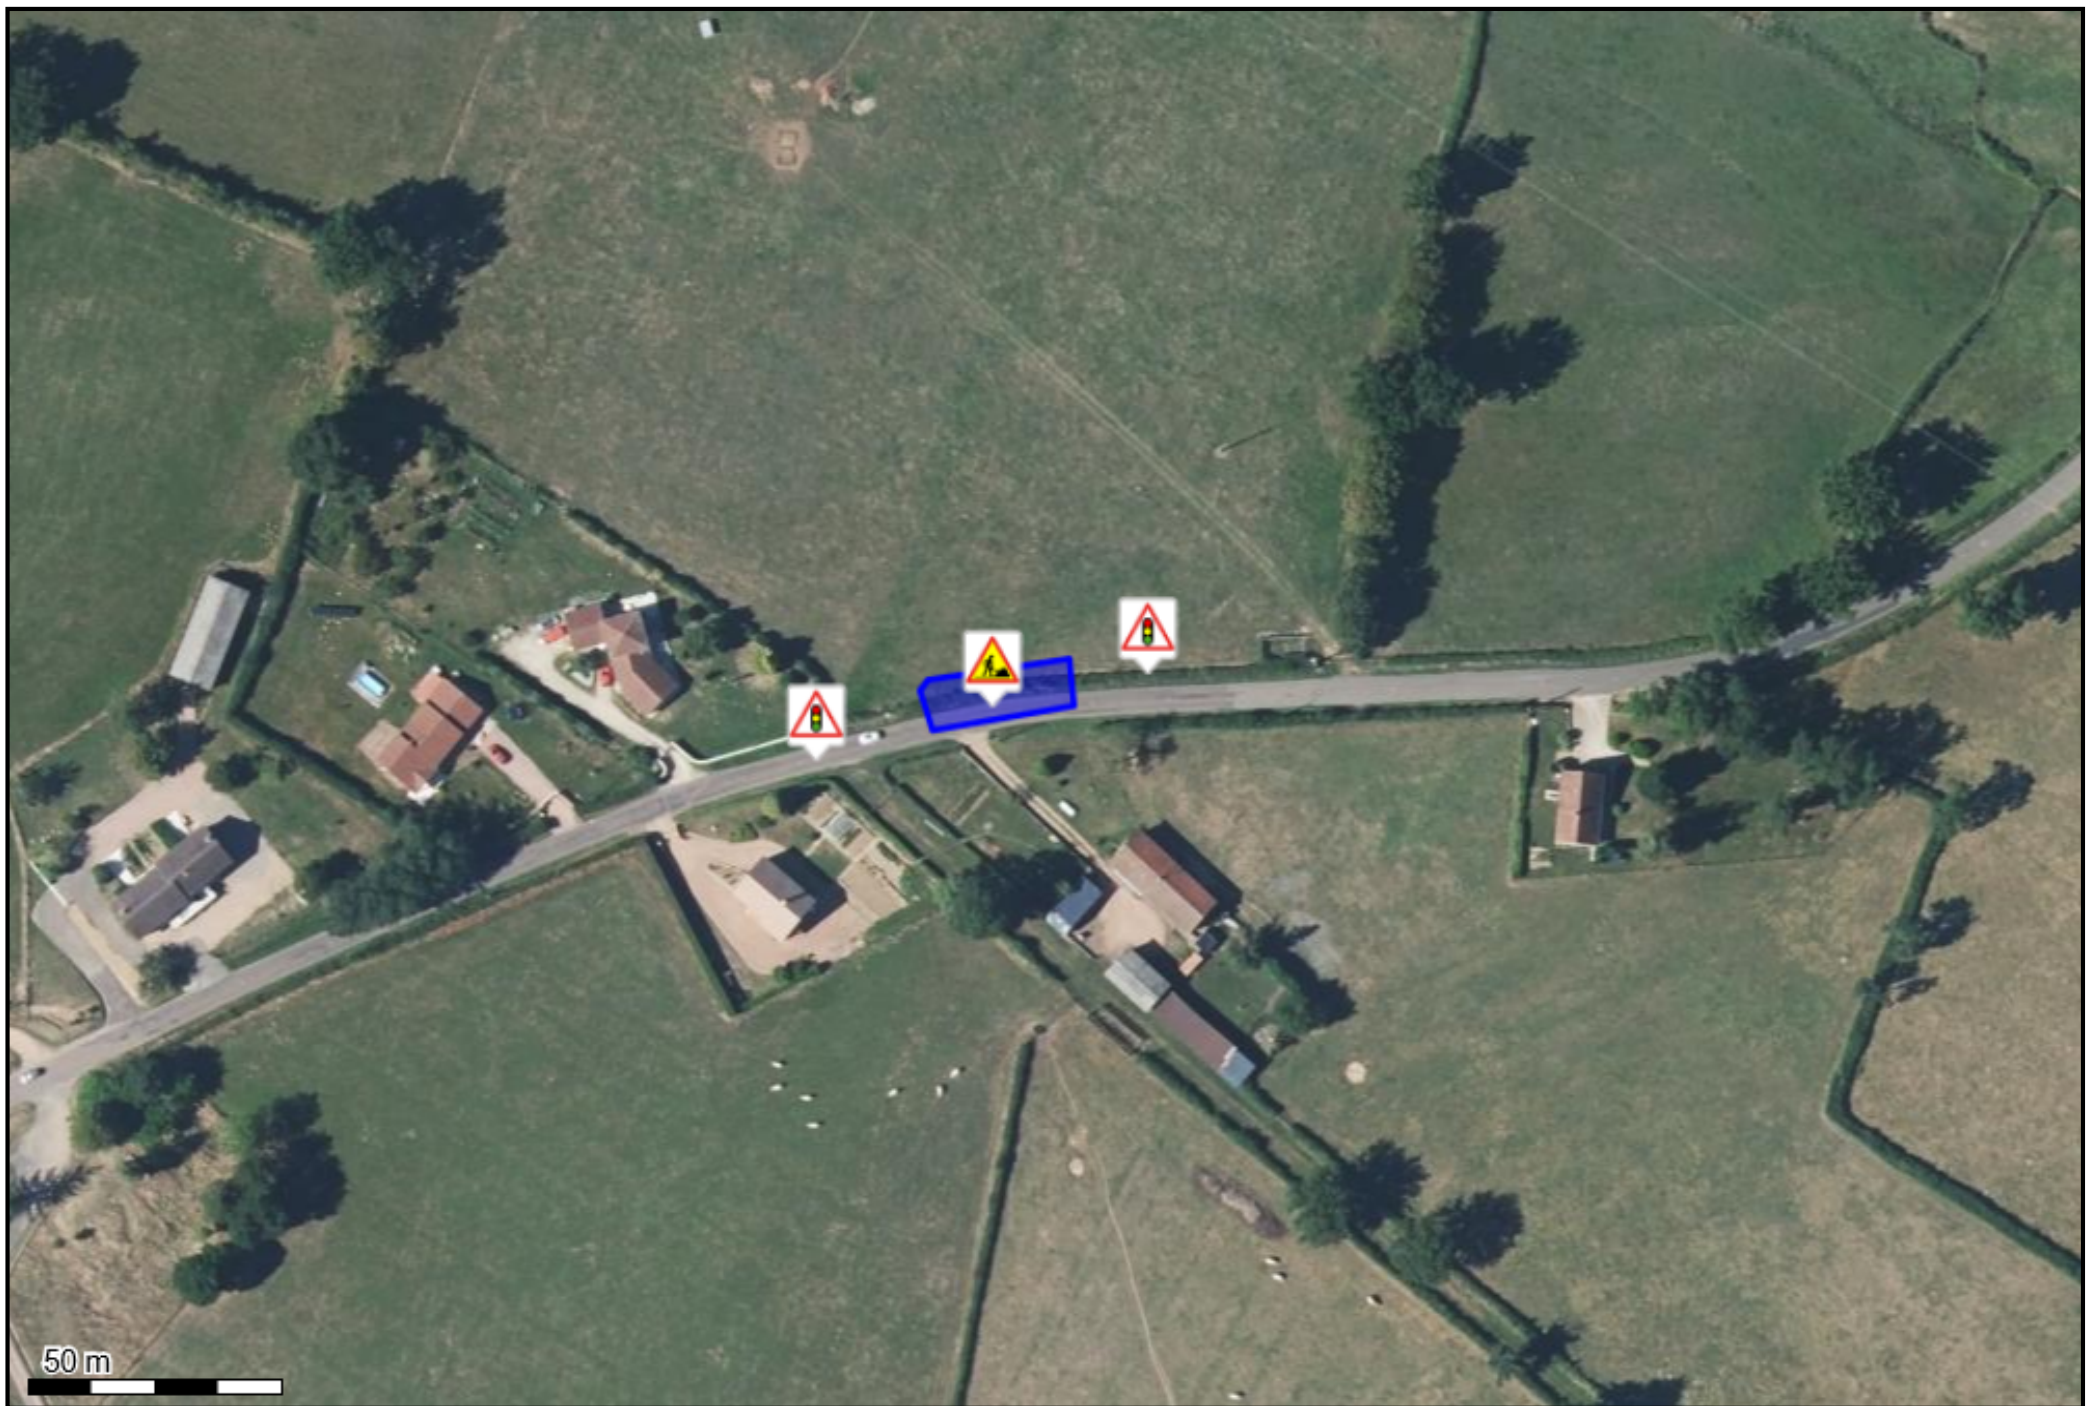

(46.468220 4.154376);(46.468150 4.154408);(46.468192 4.154775);(46.468275 4.154762);(46.468238 4.154397);(46.468220 4.154376);

N° OSR : 41410558	Client : MICHEL CELINE	PDL : 50011796863871
Tél Clt : 0642535254	Adresse : 30 ROUTE DES BOUTONS D'OR	Commune : VOLESVRES
Brt : Branchement Neuf Souterrain Type 2 MONO	Liaison A : 20m	Liaison B : 1m
Type de Route : Départementale D301	Poste BT : VOLESVRES	
Prestataire : conect	Chargé d'étude : CHOPIN KARL	Etude le : 17/07/24
Les photos montages n'ont pas de valeur contractuelle		Coordonnées GPS : 46.46818,4.15445



TERRASSEMENT T1 = 17m
Liaison A 4x35 = 20m



Liaison A 4x35 entre les 2 bornes CIBE

